

ΕΦΗΜΕΡΙΣ ΤΗΣ ΚΥΒΕΡΝΗΣΕΩΣ
ΤΗΣ ΕΛΛΗΝΙΚΗΣ ΔΗΜΟΚΡΑΤΙΑΣ

ΑΘΗΝΑ 8 ΜΑΪΟΥ 1992	ΤΕΥΧΟΣ ΤΕΤΑΡΤΟ	ΑΡΙΘΜΟΣ ΦΥΛΛΟΥ 437

ΠΕΡΙΕΧΟΜΕΝΑ

ΑΝΑΔΑΣΩΣΕΙΣ

ΑΠΟΦΑΣΕΙΣ

(1)

Άρση αναδάσωσης από τμήμα εκτάσεως που έχει κηρυχθεί αναδασωτέα με την αριθ. 1955/21.1.1983 απόφαση Νομάρχη Κορινθίας.

Ο ΝΟΜΑΡΧΗΣ ΚΟΡΙΝΘΙΑΣ

Έχοντας υπόψη:

1. Τις διατάξεις:

α) Του Ν. 3200/55 «Περί διοικητικής αποκεντρώσεως» όπως αυτές τροποποιήθηκαν και συμπληρώθηκαν μεταγενέστερα.

β) Του άρθρ. 14 παρ. 4 εδαφ. β του Ν. 1734/1987 «Περί βοσκοτόπων κλπ».

2. Την αριθ. 78933/12005/17.8.90 δ/γή του Υπουργείου Γεωργίας «Περί δημοσιεύσεως αποφάσεων αναγνώρισης εκτάσεων, κατ' εφαρμογή της παρ. 4β άρθρ. 14 Ν. 1734/1987».

3. Την αριθ. 1955/25.10.1983 απόφασή μας (ΦΕΚ τ. Δ'/101/9.2.84) με την οποία κηρύχθηκε αναδασωτέα δημόσια δασική έκταση εμβαδού χιλίων διακοσίων εννέα (1209) στρεμμάτων στη θέση «Παναγία Κορυφή - Δέση Σιούρη» διοικητικών ορίων κοινότητας Καμαρίου λόγω πυρκαϊάς που έγινε στις 8.8.1983.

4. Τις αριθ. 381/1990, 874/1990, 1743/90/25.1.1991 αποφάσεις μας με τις οποίες αναγνωρίστηκε, κατά τη διαδικασία του άρθρου 14 Ν. 1734/1987, ότι έκταση εμβαδού τριών στρεμμάτων και πεντακοσίων σαράντα (3,540) τ.μ. είναι διασωθείς αγρός που δεν ανήκει στην κυριότητα του Δημοσίου.

5. Την αριθ. 1151/23.3.1992 πρόταση του Δασαρχείου Ξυλοκάστρου, για άρση της αναδασώσεως, σύμφωνα με την παρ. 4β του Ν. 1734/1987 «Περί βοσκοτόπων κ.λ.π.», επί εκτάσεως που αναγνωρίσθηκε ως διασωθείς αγρός με τις ανωτέρω αποφάσεις Νομάρχη Κορινθίας.

6. Την αριθ. 395/13.3.92 απόφαση εκχώρησης αρμοδιοτήτων του Νομάρχη Κορινθίας στον αναπληρωτή Δ/ντή Δασών Ν. Κορινθίας, αποφασίζουμε:

Αίρουμε την αναδάσωση από έκταση εμβαδού τριών στρεμμάτων και πεντακοσίων σαράντα τετραγωνικών μέτρων (3,540) που βρίσκεται στη θέση «Γκερέκου» περιοχής κοινότητας Καμαρίου, η οποία αποτελεί τμήμα της έκτασης των χιλίων διακοσίων εννέα στρεμμάτων (1.209) που έχει κηρυχθεί αναδασωτέα με την αριθ. 1955/1983 απόφαση Νομάρχη Κορινθίας (ΦΕΚ 101/τ. Δ'/9.2.1984) και φαίνεται με τα στοιχεία I, II, III, IV, V, VI, VII, VIII, I στο από 23.3.1992 τοπογραφικό διάγραμμα, υπό κλίμακα 1:5000 του συντάξαντα Δασολόγου Αγγ. Γκιούλη που θεώρησε ο προϊστάμενος Δασάρχης στις 23.3.1992 και αποτελεί αναπόσπαστο μέρος της παρούσας, οριζομένη ως ακολούθως:

Ανατολικά: Δημόσια Δασική Έκταση.

Δυτικά: Αγροτική έκταση.

Βόρεια: Αγροτική έκταση και Δημόσια Δασική έκταση.

Νότια: Δημόσια Δασική έκταση.

Η άρση της αναδάσωσης για την ανωτέρω έκταση γίνεται γιατί κρίθηκε κατά τη διαδικαία του άρθρου 14 παρ. 4β Ν. 1734/1987 ότι είναι δασωθείς αγρός που δεν ανήκει στην κυριότητα του Δημοσίου.

Η με αριθ. 1955/21.10.1983 απόφαση Νομάρχη Κορινθίας εξακολουθεί να ισχύει εκτός της έκτασης των τριών στρεμμάτων και πεντακοσίων σαράντα τετραγωνικών μέτρων (3,540).

Η απόφαση αυτή να δημοσιευθεί στην Εφημερίδα της Κυβερνήσεως.

Κόρνθος, 14 Απριλίου 1992

Με εντολή Νομάρχη
Ο Αναπληρωτής Διευθυντής
ΕΛ. ΜΕΛΕΤΗΣ

ΤΟΠΟΓΡΑΦΙΚΟ ΔΙΑΓΡΑΜΜΑ ΕΚΤΑΣΗΣ ΠΟΥ ΚΗΡΥΧΘΕΙΚΕ ΛΟΓΩ ΠΥΡΚΑΙΑΣ ΑΝΑΔΑΣΩΤΕΑ ΜΕ ΤΗΝ ΑΡΙΘ. 1955/1985
ΑΠΟΦΑΣΗ ΝΟΜΑΡΧΙΑΣ ΚΟΡΙΝΘΙΑΣ ΣΤΗ ΘΕΣΗ "ΠΑΝΑΓΙΑ" ΚΟΡΥΦΗ ΚΟΙΝΟΤΗΤΑΣ ΚΑΜΑΡΙΟΥ ΚΑΙ ΤΟ ΟΠΟΙΟ ΣΗΜΕΙΩΝΕΤΑΙ ΜΕ
ΣΤΟΙΧΕΙΑ I, II, III, IV, V, VI, VII, VIII, I, ΕΚΤΑΣΗ ΕΜΒΑΔΟΥ 3.540 Τ.Μ. ΠΟΥ ΑΝΑΓΝΩΡΙΣΤΗΚΕ ΩΣ ΜΗ ΑΝΗΚΟΥΣΑ
ΣΤΗΝ ΚΥΡΙΟΤΗΤΑ ΤΟΥ ΔΗΜΟΣΙΟΥ ΜΕ ΤΙΣ ΑΡΙΘ. 381/90, /90 & 1743/90/25-1-91 ΑΠΟΦΑΣΕΙΣ ΝΟΜΑΡΧΙΑΣ
ΚΟΡΙΝΘΙΑΣ ΚΑΙ ΠΡΟΤΕΙΝΕΤΑΙ Η ΑΡΣΗ ΤΗΣ ΑΝΑΔΑΣΩΣΗΣ.

ΚΛΙΜΑΚΑ 1:5000

ΑΠΟΣΠΑΣΜΑ ΤΟΠΟΓΡΑΦΙΚΟΥ
ΠΕΡΙΟΧΗΣ ΚΑΜΑΡΙΟΥ ΚΟΡΙΝΘΟΥ
ΚΛΙΜΑΚΑ 1:20.000

Β

Κ1 Κ2 Κ3 Κ4 Κ5 Κ6 Δ3 Θ10 Θ20 Πκ31

ΑΠΑΛΛΟΤΡΙΩΣΕΙΣ

ΑΠΟΦΑΣΕΙΣ

Αριθ. 278 (2)

Επαναχαθορισμός ορίων αιγιαλού, παραλίας και παλαιού αιγιαλού προ των εγκαταστάσεων της Α.Ε. ΝΑΥΠΗΓΕΙΑ ΕΛΕΥΣΙΝΑΣ στην περιοχή Ελευσίνας του κόλπου Ελευσίνας Αττικής.

Ο ΝΟΜΑΡΧΗΣ ΔΥΤΙΚΗΣ ΑΤΤΙΚΗΣ

Έχοντας υπόψη:

1) Τις διατάξεις των άρθρων 1 μέχρι και 7 του Α.Ν. 2344/1940 «περί αιγιαλού και παραλίας», όπως τροποποιήθηκαν και συμπληρώθηκαν με τις διατάξεις: α) Του άρθρου 13 του Ν. 1078/1980 και β) του άρθρου 23 του Ν. 1337/1983.

2) Τις διατάξεις της παρ. 9 του άρθρου 1 του Κεφαλαίου Β' της 0.208/181/26.4.1982 (ΦΕΚ 214/26.4.1982 τ.Β') κοινής απόφασης των Υπουργών Προεδρίας Κυβερνήσεως και Οικονομικών «Αναμόρφωση Συλλογικών Οργάνων Γνωμοδοτικής και Αποφασιστικής Αρμοδιότητας του Υπουργείου Οικονομικών».

3) Την από 17.2.1992 έκθεση της επιτροπής καθορισμού των ορίων του αιγιαλού και της παραλίας και θέσεων αμμοληψίας, που επανακαθορίζει την οριογραμμή του αιγιαλού και της παραλίας προ των εγκαταστάσεων της Α.Ε. ΝΑΥΠΗΓΕΙΑ ΕΛΕΥΣΙΝΑΣ στην περιοχή Ελευσίνας του κόλπου Ελευσίνας Αττικής, που καθορίστηκαν με την υπ' αριθμ. Δ2511/1224/28.2.66 (ΦΕΚ 58/66) απόφαση του Υπουργού Οικονομικών.

4) Το από Μάϊο 1990 Τοπογραφικό Διάγραμμα με κλίμακα 1:500 του Τοπογράφου Μηχανικού Δημητρίου Τσιβίκη, που θεωρήθηκε στις 17.2.1992 από τη Δ/νση Τεχνικών Υπηρεσιών Δυτικής Αττικής και συνοδεύει την έκθεση της προαναφερόμενης Επιτροπής.

5) Τη σύμφωνη γνώμη του Γενικού Επιτελείου Ναυτικού, που διατυπώθηκε στο υπ' αριθ. Φ 544.5/592/91/Σ. 1603/24.12.1991 έγγραφό του.

6) Τις διατάξεις του άρθρου 1 της παρ. 1 του Ν. 3200/1955 (ΦΕΚ 97/Α'/1955) «περί διοικητικής αποκεντρώσεως» σε συνδυασμό με τις διατάξεις του από 28.6.1955 Β.Δ. «περί εξαιρέσεως από της κατά το άρθρον 1 παρ. 1 του Ν. 3200/1955 αρμοδιότητος των Νομαρχών, αντικειμένων τινων αρμοδιότητος του Υπουργού Οικονομικών», του Β.Δ. 704/1970 και του άρθρου 1 παρ. 5 του Π.Δ. 71/1984, για μεταβίβαση αρμοδιοτήτων του Υπουργού Οικονομικών στους Νομάρχες και στις περιφερειακές αρχές διανομαρχιακού επιπέδου, αποφασίζουμε:

1. Επικυρώνουμε την από 17.2.1992 έκθεση της Επιτροπής καθορισμού των ορίων του αιγιαλού και παραλίας και θέσεων αμμοληψίας, καθώς και το από Μάϊο 1990 τοπογραφικό διάγραμμα, που τη συνοδεύει, που συντάχθηκε από τον Τοπογράφο Μηχανικό Δημήτριο Τσιβίκη με κλίμακα 1:500 και θεωρήθηκε στις 17.2.1990 από τη Δ/νση Τεχνικών Υπηρεσιών Δυτικής Αττικής επί του οποίου η πιο πάνω Επιτροπή επανακαθόρισε την οριογραμμή του αιγιαλού με κόκκινη συνεχή γραμμή με στοιχεία: 120 - 119 - 118 - 117 - 116 – 114 - 113 - 115 - 112 - 111 - 110 - 109 - 108 - 107 - 106 - 105 - 104 - 103 - 102 - 101 - 100, την οριογραμμή παραλίας με συνεχή κίτρινη γραμμή με στοιχεία: 121 - 122 - 123 - 124 - 125 - 126 - 127 - 128 - 129 - 130 - 131 - 132 - 133 - 134 - 135 και καθόρισε την οριογραμμή του παλαιού αιγιαλού με στοιχεία: 29 - 28 - 27 - 26 - 25 - 24 - 23 - 22 - 21 - 20 - 19 - 18 - 17 - 16 - 15 - 14 - 13 - 12 - 11 - 10 - 9 - 8 - 7 - 6 - 5 - 4 - 3 - 2 - 1.

2. Η απόφαση αυτή μαζί με την έκθεση της επιτροπής και το διάγραμμα που τη συνοδεύει, να δημοσιευθούν στην Εφημερίδα της Κυβερνήσεως σύμφωνα με τις διατάξεις του άρθρου 13 του Ν. 1078/1983.

Αιγάλεω, 16 Απριλίου 1992

Ο Νομάρχης
ΑΘΑΝΑΣΙΟΣ Κ. ΜΠΟΥΡΑΣ

Έκθεση Επιτροπής επαναχαθορισμού των ορίων Αιγιαλού και Παραλίας ύστερα από το 544.5/592/91 έγγραφο Γ.Ε.Ν. πτο των εγκαταστάσεων της Α.Ε. «ΝΑΥΠΗΓΕΙΑ ΕΛΕΥΣΙΝΑΣ» στη περιοχή Ελευσίνας του κόλπου Ελευσίνας.

Ελευσίνα 17.2.1992 οι πιο κάτω που υπογράφουμε:

1. Γεωργία Χ. Μαυρομάτη, αναπληρώτρια Προϊσταμένου Οικονομικής υπηρεσίας Ελευσίνας, ως Πρόεδρος.

2. Αθανάσιος Καραμουζάς, αναπληρωτής Δ/ντή Τεχνικών Υπηρεσιών Δυτ. Αττικής, ως μέλος.

3. Ιωάννης Καψοκόλης, αναπληρωτής Λιμενάρχη, ως μέλος αποτελούντες επιτροπή επαναχαθορισμού των ορίων αιγιαλού και παραλίας στην περιοχή που αναφέρεται πιο πάνω, αφού λάβαμε υπόψη:

α. Την από 19.9.1988 αίτηση της Α.Ε. «Ναυπηγεία Ελευσίνας» με την οποία ζητείται ο επαναχαθορισμός του αιγιαλού και παραλίας προ των εγκαταστάσεων της.

β. Το τοπογραφικό διάγραμμα που συντάχθηκε από τον Τοπ-μηχ/κό Δημήτριο Τσιβίκη τον Μάιο 1990, θεωρημένο από τον Δ/ντή Τεχνικών Υπηρεσιών Δυτ. Αττικής.

γ. Τα 10438/13.10.88 και 1879/7.2.92 έγγραφα του Οικονομικού Εφόρου Ελευσίνας.

δ. Τις διατάξεις τουΑ.Ν. 2344/1940 όπως αυτές έχουν τροποποιηθεί μέχρι σήμερα.

ε. Την από 23.11.60 και 30.11.60 καθορισμό αιγιαλού που έγινε από την τότε επιτροπή σε τοπογραφικό διάγραμμα που συντάχθηκε από την Υπηρεσία Τοπογραφήσεων και κτηματολογίου του Υ.Δ.Ε. σε κλίμακα 1:2000 που επικυρώθηκε με την Δ.2511/1224/28.2.66 (ΦΕΚ 58/66) απόφαση του Υπουργείου Οικονομικών.

στ. Την αντίληψη που σχηματίσαμε από την αυτοψία που κάναμε, αποφασίζουμε:

Επαναχαθορίζουμε στο εν λόγω διάγραμμα:

α. Την οριογραμμή του αιγιαλού με κόκκινη συνεχή γραμμή με στοιχεία (120 - 119 - 118 - 116 – 117 - 114 - 113 - 115 - 112 - 111 - 110 - 109 - 108 - 107 - 106 - 105 - 104 - 103 - 102 - 101 - 100).

β. Την οριογραμμή παραλίας με συνεχή κίτρινη γραμμή και με στοιχεία: (121 - 122 - 123 - 124 - 125 - 126 - 127 - 128 - 129 - 130 - 131 - 132 - 133 - 134 - 135).

γ. Επισημαίνουμε στο τοπογραφικό διάγραμμα την οριογραμμή του παλαιού αιγιαλού με στοιχεία: (29 - 28 - 27 - 26 - 25 - 24 - 23 - 22 - 21 - 20 - 19 - 18 - 17 - 16 - 15 - 14 - 13 - 12 - 11 - 10 - 9 - 8 - 7 - 6 - 5 - 4 - 3 - 2 - 1).

Τα ανωτέρω προσδιοριστικά στοιχεία των γραμμών του νέου αιγιαλού και της νέας παραλίας είναι σταθερά σε θέση και τα σημεία έχουν προσδιοριστεί με συντεταγμένες.


Το τμήμα μεταξύ νέου αιγιαλού και παλαιού είναι εκτάσεως 119.806,08 τετρ. μέτρα, δημιουργήθηκε δε από προσχώσεις και είναι δημόσιο κτήμα.

Καθορίζεται ζώνη παραλίας 10 μέτρων επειδή δεν πληρούνται οι σκοποί της παραγράφου 1 του άρθρου 7, του Α.Ν. 2344/40 και δεν εξαιρούνται από την υπόψη ζώνη τα κτίσματα.

Τα μη μετέχοντα τακτικά μέλη της επιτροπής, απουσίαζαν λόγω κωλύματος.

Η Πρόεδρος
ΓΕΩΡΓΙΑ ΜΑΥΡΟΜΑΤΗ

Τα Μέλη
ΑΘ. ΚΑΡΑΜΟΥΖΑΣ - ΙΩΑΝΝΗΣ ΚΑΨΟΚΟΛΗΣ

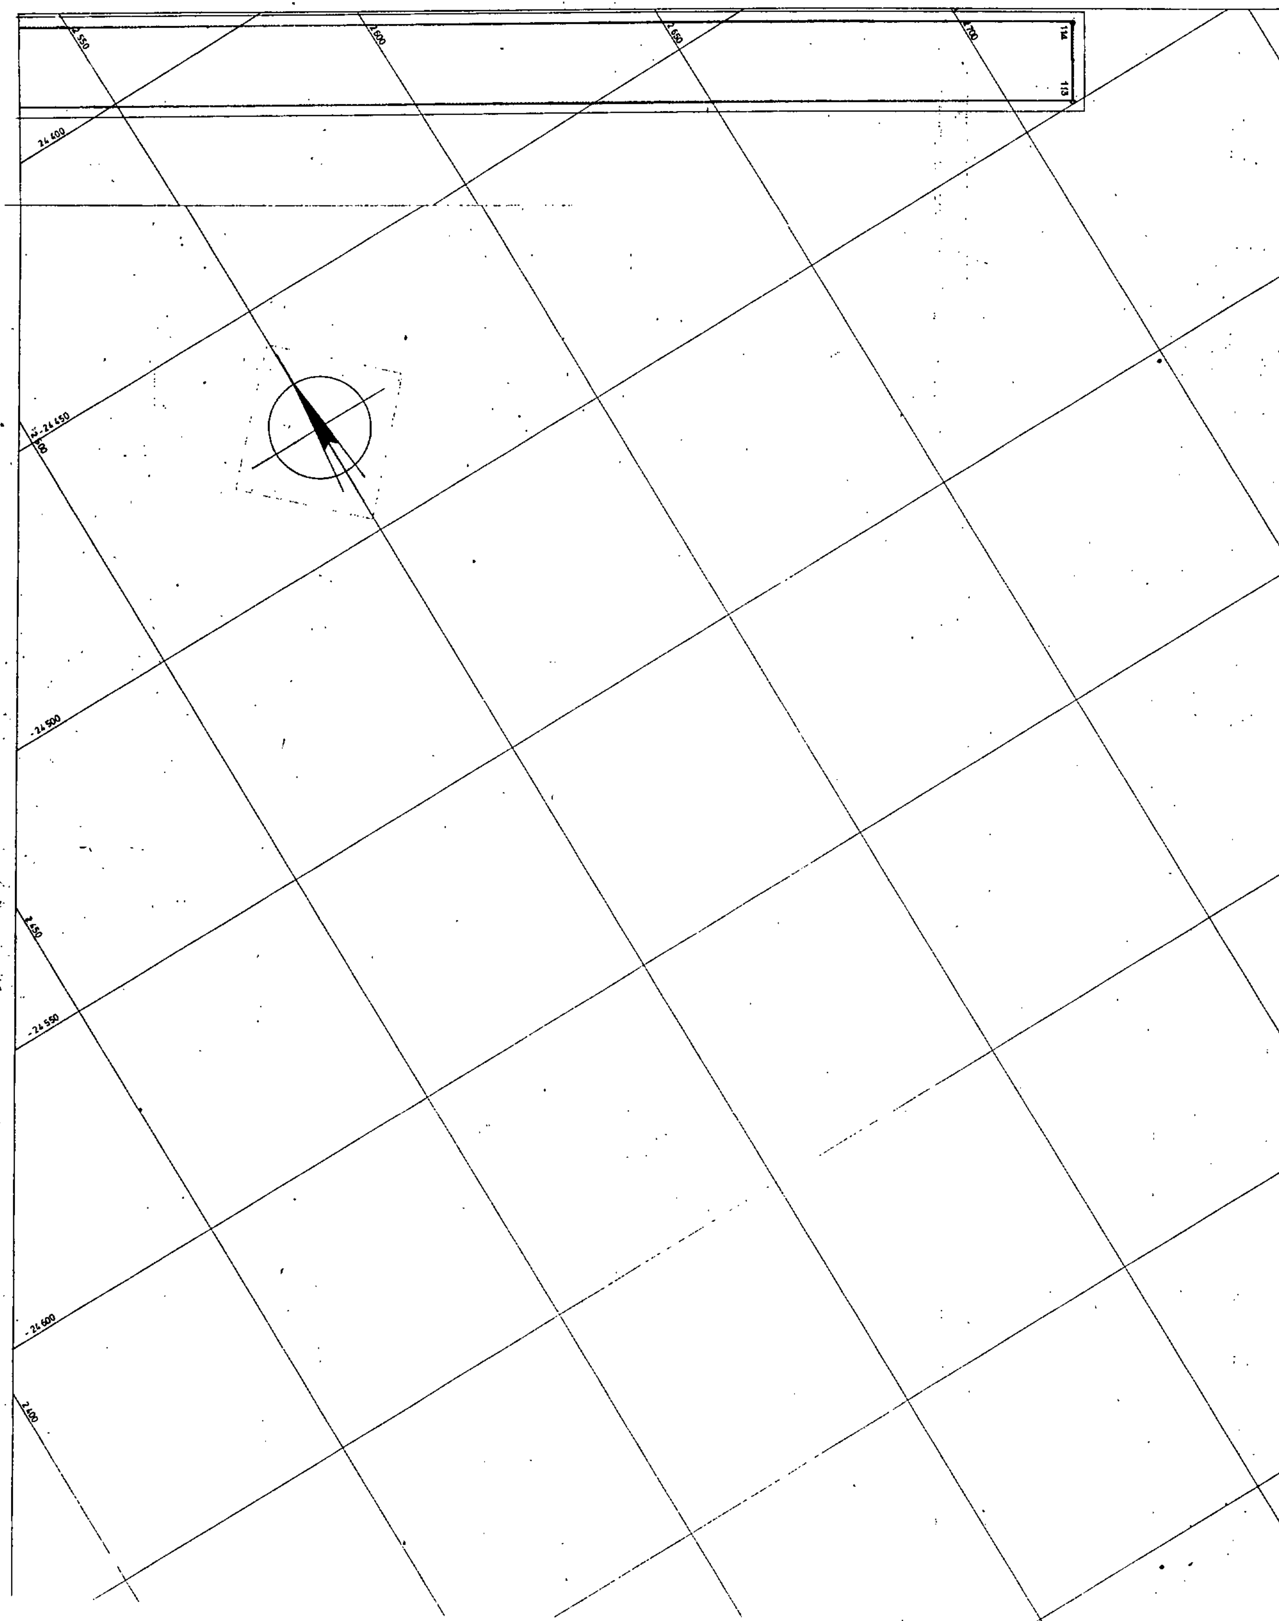

ΕΛΕΓΧΘΗΚΕ
Για την εφαρμογή επί τόπου
των διαγραμμάτων.

17-2-92

ΘΕΩΡΗΘΗΚΕ
17-2-92

ΧΑΡΑΛ. ΔΙΚΑΡΟΣ

Ανήκει στην Έκθεση Επιτροπής
Επανακαθορισμού Αιγιαλού και
Παραλίας την 26-10-90 και
17-2-92 ύστερα από τα
1043 Θ/13-10-88, 1879/7-2-92
έγγραφα Ο.Ο.Υ. Ελευσίνας
Η Επιτροπή

Τα μέλη

Η Πρόεδρος

ΚΑΨΟΚΟΛΗΣ ΙΩΑΝΝΗΣ
ΥΠΟΠΛΟΙΑΡΧΟΣ Λ.Σ.

ΑΡΙΘΜ. ΣΧΕΔ. Ν.Ε. 9.00.3625 (ΤΜΗΜΑ 3/3)

ΧΑΡΑΞΗ ΝΕΟΥ ΑΙΓΙΑΛΟΥ ΚΑΙ ΠΑΡΑΛΙΑΣ


	3
1	2


Θ α λ α σ σ α


Z_1

H_1

$Θ_1$

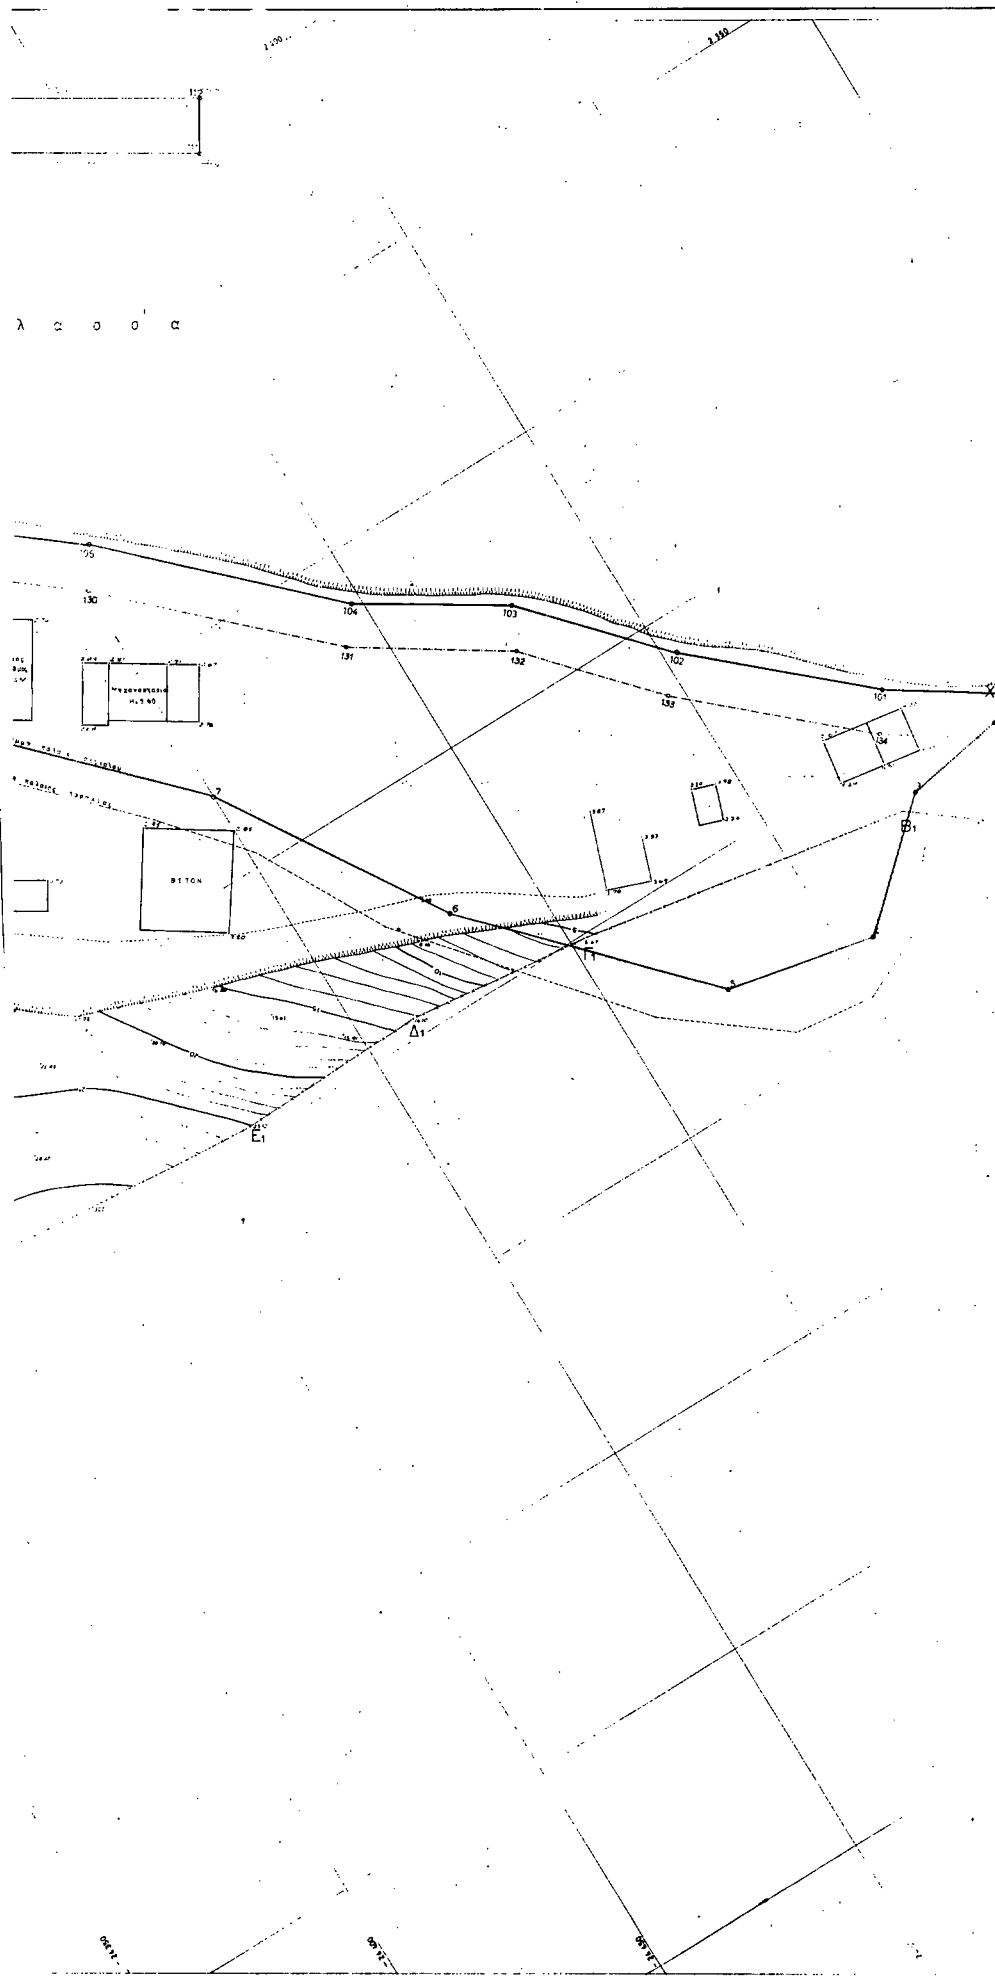
λ α σ σ α
105
104
103
102
101
130
131
132
133
134
7
6
5
4
3
2
Β1
Γ1
Δ1
Ε1
ΒΕΤΟΝ

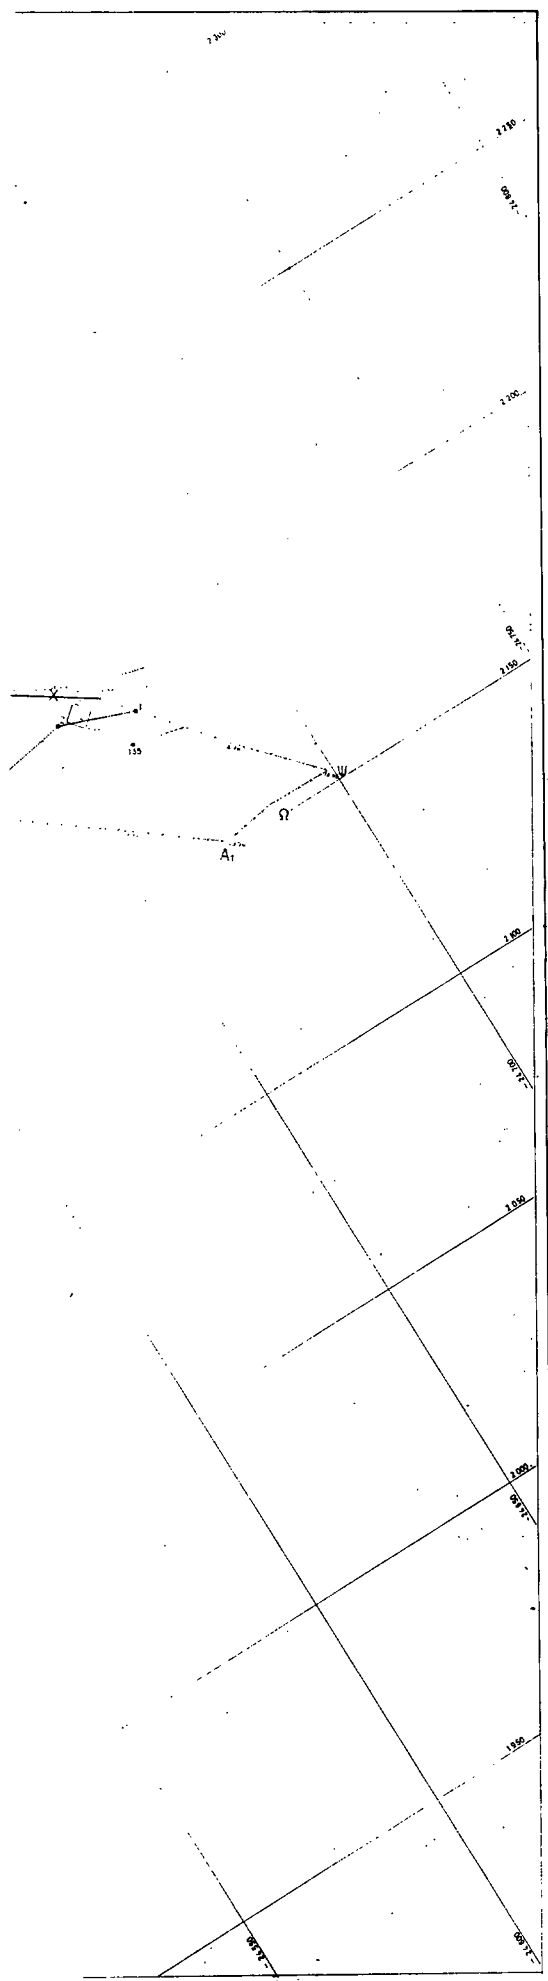

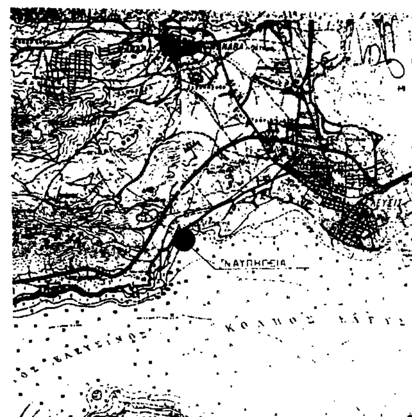

ΣΥΝΤΕΤΑΓΜΕΝΕΣ ΚΟΡΥΦΩΝ
ΠΟΛΥΓΩΝΙΚΗΣ ΠΑΛΑΙΟΥ ΑΙΓΙΑΛΟΥ

ΦΥΛΛΟ ΧΑΡΤΟΥ 1:50.000 : ΕΡΥΘΡΑΙ
ΚΕΝΤΡΟ Φ.Χ

DATUM : ΑΘΗΝΩΝ
ΕΛΛΕΙΨΟΕΙΔΕΣ : BESSEL
ΠΡΟΒΟΛΗ : ΗΑΤΤ

ΑΡ.ΚΟΡΥΦΗΣ	Χ	Ψ
1	2186.00	-24670.10
2	2192.30	-24654.00
3	2188.50	-24631.30
4	2166.20	-24507.00
5	2173.10	-24574.00
6	2219.20	-24530.70
7	2268.20	-24500.00
8	2320.00	-24450.00
9	2340.50	-24429.00
10	2370.10	-24418.20
11	2375.50	-24406.60
12	2395.50	-24406.00
13	2413.10	-24380.70
14	2418.40	-24347.20
15	2407.20	-24313.50
16	2406.00	-24291.75
17	2421.60	-24259.30
18	2440.00	-24229.20
19	2456.00	-24209.60
20	2465.50	-24127.60
21	2485.50	-24092.60
22	2506.60	-24065.00
23	2521.20	-24030.80
24	2530.70	-23996.50
25	2537.50	-23963.20
26	2536.00	-23936.40
27	2551.00	-23905.50
28	2593.20	-23853.50
29	2626.00	-23821.50

ΣΥΝΤΕΤΑΓΜΕΝΕΣ ΚΟΡΥΦΩΝ
ΠΟΛΥΓΩΝΙΚΗΣ ΝΕΟΥ ΑΙΓΙΑΛΟΥ


100	2192.00	-24665.20
101	[illegible]	-24636.80
102	2241.50	-24603.00
103	2269.50	-24577.50
104	[illegible]	-24547.60
105	[illegible]	-24505.50
106	[illegible]	-24465.80
107	[illegible]	[illegible]
108	[illegible]	[illegible]
109	[illegible]	[illegible]
110	[illegible]	[illegible]
111	[illegible]	-24570.70
112	[illegible]	-24577.00
113	[illegible]	-24282.10
114	[illegible]	-24499.50
115	[illegible]	[illegible]
116	[illegible]	-24388.50
[illegible]	[illegible]	[illegible]
[illegible]	[illegible]	[illegible]
[illegible]	[illegible]	[illegible]
[illegible]	[illegible]	[illegible]

... Η Μ Α
... αιγιαλού
... παραλίας
... αιγιαλού (τεχνητή)
... παραλίας (τεχνητή)

... ΕΚΤΑΣΗ
... 14,15,16, ...
... 28,29, ...
... 112,111, ...
... 102,101,100)=
119.806,08 Τ.Μ

ΑΡΙΘΜ. ΣΧΕΔ. Ν.Ε. 900.3624 - ΤΜΗΜΑ 2/3

... ΧΑΡΑΞΗ ΝΕ... ΑΙΓΙΑΛΟΥ ΚΑΙ ΠΑΡΑΛΙΑΣ
... ΔΙΑΓΡΑΜΜΑ
ΣΧΕΔΙΑΣΗ ... ΗΜΕΡΟΜΗΝΙΑ ΜΑΙΟΣ 1990
ΑΡΙΘ. ΣΧΕΔΙΟΥ ... ΚΛΙΜΑΚΑ 1:500

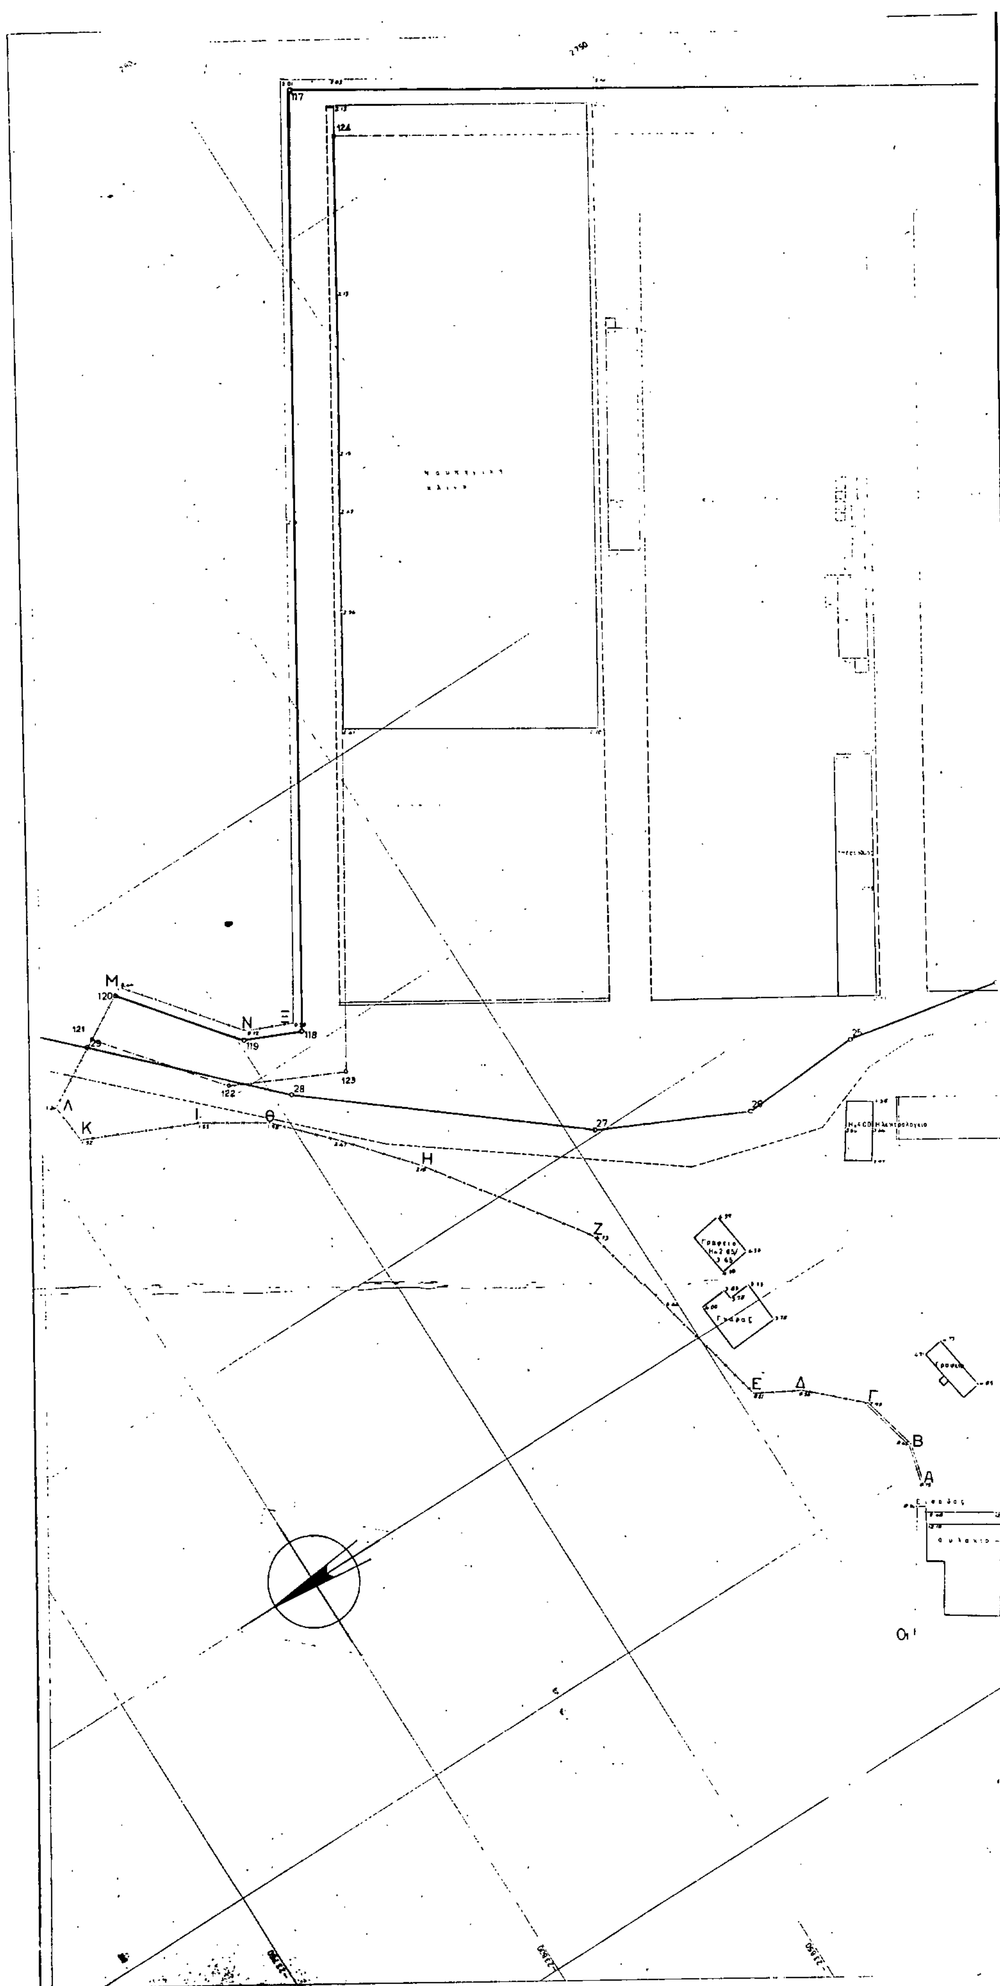
117
124
Μ
120
121
Ν
119
Ξ
118
122
123
28
27
26
25
Λ
Κ
Ι
Θ
Η
Ζ
Ε
Δ
Γ
Β
Α

24
23
22
21
20
Ξ1
Λ1
Ν1
Μ1



ΣΥΝΤΕΤΑΓΜΕΝΕΣ ΚΟΡΥΦΩΝ
ΠΟΛΥΓΩΝΙΚΗΣ ΠΑΛΑΙΟΥ ΑΙΓΙΑΛΟΥ

ΕΚΘΕΣΗ ΧΑΘΟΡΙΣΜΟΥ ΑΙΓΙΑΛΟΥ [illegible]
& 30/11/60 ΕΠΙΤΡΟΠΗΣ [illegible]
27889/5637/[illegible] ΑΠΟΦ.ΥΠ.[illegible]

ΦΥΛΛΟ ΧΑΡΤΟΥ 1:50.000 : [illegible]
ΚΕΝΤΡΟ Φ Χ [illegible]

DATUM : [illegible]
ΕΛΛΕΙΨΟΕΙΔΕΣ : BESSEL
ΠΡΟΒΟΛΗ : [illegible]

ΑΡ.ΚΟΡΥΦΗΣ	X	Y
1	2186.00	-24670.10
2	2192.30	-24654.00
3	2168.50	-24631.30
4	[illegible]	[illegible]
5	2173.10	-24574.00
6	2219.20	-24530.70
7	2258.20	-24500.00
8	2320.00	-24450.00
9	2342.50	-24429.00
10	2370.10	-24418.20
11	2375.50	-24406.60
12	2395.60	-24406.00
13	2413.10	-24380.70
14	2418.40	-24347.20
15	2407.20	-24313.50
16	2406.00	-24291.75
17	2421.60	-24259.30
18	2440.00	-24228.20
19	2456.00	-24209.60
20	2465.50	-24127.60
21	2485.50	-24092.60
22	2506.60	-24065.00
23	2521.20	-24030.80
24	2530.70	-23996.50
25	2537.50	-23963.20
26	2536.00	-23936.40
27	2551.00	-23905.50
28	2593.20	-23853.50
29	2626.00	-23821.50

ΣΥΝΤΕΤΑΓΜΕΝΕΣ ΚΟΡΥΦΩΝ
ΠΟΛΥΓΩΝΙΚΗΣ ΝΕΟΥ ΑΙΓΙΑΛΟΥ

ΑΡ.ΚΟΡΥΦΗΣ	X	Y
[illegible]	[illegible]	-24665.20
[illegible]	[illegible]	-24636.80
[illegible]	2241.50	[illegible]
[illegible]	[illegible]	[illegible]
[illegible]	[illegible]	[illegible]
[illegible]	[illegible]	-24505.50
[illegible]	[illegible]	-24463.80
[illegible]	[illegible]	[illegible]
[illegible]	[illegible]	[illegible]
[illegible]	[illegible]	[illegible]
[illegible]	[illegible]	[illegible]
[illegible]	[illegible]	[illegible]
[illegible]	[illegible]	-24577.00
[illegible]	[illegible]	[illegible]
[illegible]	[illegible]	[illegible]
[illegible]	[illegible]	[illegible]
[illegible]	[illegible]	[illegible]
[illegible]	[illegible]	[illegible]
[illegible]	[illegible]	-23864.20
[illegible]	[illegible]	[illegible]
[illegible]	[illegible]	[illegible]

[illegible]

[illegible] αιγιαλού
[illegible] παραλίας
[illegible] αιγιαλού (τεχνητή)
[illegible] παραλίας (τεχνητή)

[illegible] ΕΚΤΑΣΗ

[illegible] 13,14,15,16, [illegible] 28,29, [illegible] 102,111, [illegible] 101,101,100.)=

119.806,08 Τ.Μ

ΕΛΕΥΣΙΝΟΣ

17-2-92

[illegible] 10438/13-10-88 και 1879/7-2-92 έγγραφα ΔΟΥ Ελευσίνας

Η Επιτροπή

Τα Μέλη Η Πρόεδρος

ΑΡΙΘ. ΣΧΕΔ. Ν.Ε. 9.00.3623 - ΤΜΗΜΑ 1/3

[illegible] Α.Ε.

[illegible] ΧΑΡΑΞΗ ΝΕΟΥ ΑΙΓΙΑΛΟΥ ΚΑΙ ΠΑΡΑΛΙΑΣ

[illegible] ΔΙΑΓΡΑΜΜΑ

[illegible]	ΣΧΕΔΙΑΣΗ	ΗΜΕΡΟΜΗΝΙΑ
[illegible]	Α. Αρνοκούρου	ΜΑΪΟΣ 1990
[illegible]	ΑΡΙΘ. ΣΧΕΔΙΟΥ	ΚΛΙΜΑΚΑ
		1:500

[illegible]

ΠΟΛΕΟΔΟΜΙΑ

ΑΠΟΦΑΣΕΙΣ

Αριθ. ΤΠ 1551 (3)

Τροποποίηση ρυμοτομικού σχεδίου με κατάργηση του ΚΧ σε συνέχεια του ΟΤ 82 στον οικισμό Μακρυγιάλου Ν. Πιερίας.

Ο ΝΟΜΑΡΧΗΣ ΠΙΕΡΙΑΣ

Έχοντας υπόψη:

1) Τις διατάξεις του από 17.7.1923 Ν.Δ. «περί σχεδίων πόλεων και κωμών του Κράτους», όπως τροποποιήθηκε και συμπληρώθηκε μεταγενέστερα.

2. Τις διατάξεις του Ν. 3200/55 «περί διοικητικής αποκεντρώσεως», όπως τροποποιήθηκαν και συμπληρώθηκαν.

3. Τις διατάξεις του Α.Ν. 314/68, όπως τροποποιήθηκαν με το Ν.Δ. 1018/71.

4. Τις διατάξεις του υπ' αριθ. 183/86 Π. Δ/τος (ΦΕΚ 70/Α).

5. Τις με αριθμ. 120/91 και 137/91 αποφάσεις του Κ.Σ. Μακρυγιάλου σύμφωνα με τις οποίες το συμβούλιο γνωμοδότησε υπέρ της μείωσης του ΚΧ σε συνέχεια του ΟΤ 82 όπως φαίνεται στο συνημμένο διάγραμμα.

6. Την από 7.2.92 γνωμοδότηση του ΣΧΟΠ Ν. Πιερίας σύμφωνα με την οποία το συμβούλιο γνωμοδοτεί να καταργηθεί ο ΚΧ που βρίσκεται σε συνέχεια του ΟΤ 82 όπως φαίνεται στο συνημμένο διάγραμμα διότι θίγεται υπέρμετρα η όμορη ιδιοκτησία που ρυμοτομείται με την δημιουργία του εγκεχριμένου ΚΧ, αποφασίζουμε:

Εγκρίνουμε την τροποποίηση του ρυμοτομικού σχεδίου που αφορά την κατάργηση του ΚΧ σε συνέχεια του ΟΤ 82 στον οικισμό Μακρυγιάλου όπως φαίνεται στο συνημμένο διάγραμμα που συνοδεύει την παρούσα απόφαση.

Η απόφαση αυτή να δημοσιευθεί στην Εφημερίδα της Κυβερνήσεως και το συνημμένο διάγραμμα θα αναρτηθεί μετά τη δημοσίευσή της για 15 ημέρες στο ΤΠ και ΠΕ Ν. Πιερίας.

Κατερίνη, 15 Απριλίου 1992

Ο Νομάρχης
ΜΙΛΤ. ΚΑΝΩΤΑΣ

